

TABLEAU DES PIÈCES	
# DES PIÈCES	NOM DES PIÈCES
100	VESTIBULE
101	CORRIDOR
102	SALLE 1
103	SALLE 2
104	REMOBLES
105	BUREAU ADMINISTRATION
106	BUREAU DE GARDIEN
107	VESTIBULE

TABLEAU DES PIÈCES	
# DES PIÈCES	NOM DES PIÈCES
108	TOILETTE ADAPTE E UNIVERSELLE
109	TOILETTE ADAPTE E UNIVERSELLE
110	CUISINE
111	TOILETTE HOMMES
112	TOILETTE FEMMES
113	RANGEMENTS
114	SALLE MECANIQUE
115	ENTREPOS

LÉGENDE URGENCE


ÉCLAIRAGE D'URGENCE
ENSEIGNE DE SORTIE

LÉGENDE RÉSISTANCE AU FEU

AS90h
1 TRAPPE

LÉGENDE CONSTRUCTION

NOUVEAU
PORTE EXISTANTE
NOUVELLE PORTE
NOM ET No DE PIÈCE
No PORTE
No CLOISON TYPE
No FENÊTRE
No DIVISION VITRÉE
NOTE TYPE

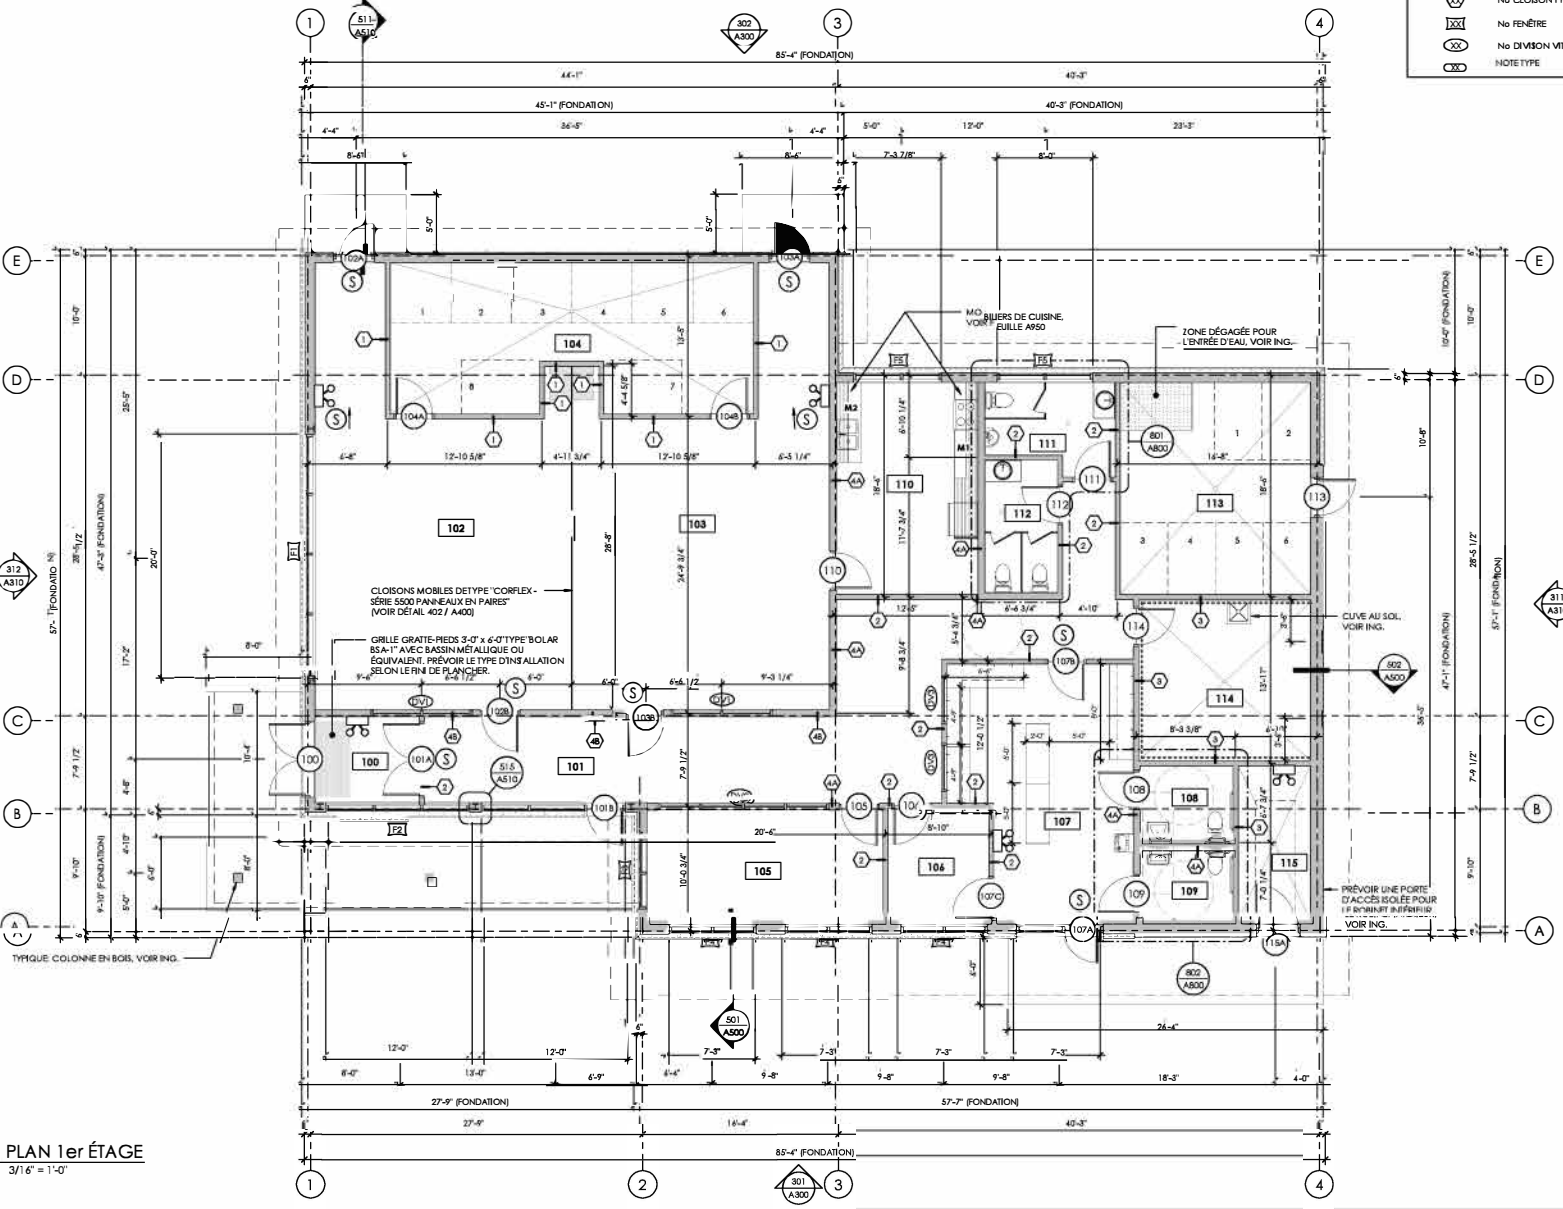

201 PLAN 1er ÉTAGE
3/16" = 1'-0"

ÉRIC PAINCHAUD ARCHITECTE ET ASSOCIÉS INC.

NOTRE ESPACE DE JEU, C'EST VOUS QUI LE CRÉEZ.^{MD}

1 418.543.3419 / sans frais 800.360.3419 / 1 418.543.8182
www.eparchitecte.com / epachic@eparchitecte.com

Stage social
110, rue Racine Est, bureau 222
Orléansville (Québec) G7H 1R2

Telerebelle
195, rue Sainte-Marie, Terrebonne (Québec) J6W 3E2
epa.montreal@eparchitecte.com

Consultation
Alma

Notre raison d'être
Changer le monde en réalisant autrement le design architectural

Notre mission
Créer des expériences authentiques en design architectural dans un partage de connaissances entre architecture, design, graphisme, communication, urbanisme et ingénierie. Nous accueillons avec ouverture les idées qui dérangent. Nous croyons que les échecs et les erreurs doivent être exploités à des fins d'innovation.

NOTES:
L'entrepreneur sera tenu de vérifier, sous sa seule responsabilité, toutes les mesures sur place avant de commencer l'ouvrage.

ÉMISSION	
No	Date
1	2020-02-11
2	2020-04-27

PROJET:
CHALET AU PARC BEACON HILL, BEACONSFIELD

CLIENT:

BEACONSFIELD
INGÉNIEURS EXPERTS-CONSILS:
GEMEL
INGÉNIERIE ET GESTION DE PROJETS

TITRE DU DESSIN:
PLAN 1er ÉTAGE

ÉMISSION

ÉMIS POUR SOUMISSION
NE PAS UTILISER POUR CONSTRUCTION

Éric Painchaud
architecte et associé inc.
Tous droits réservés

CONTRÔLE ISO PAR: Y. BERNARD	No FEUILLE:
CONÇU PAR: S. SIMARD	A200
RESPONSABLE TECH: C. RONDEAU	
DESSINÉ PAR: N. D. / C. A.	
VÉRIFIÉ PAR: S. SIMARD	No FEUILLE:
ÉCHELLE: INDIGUÉE	14
DATE: 2020-04-27	

CHALET AU PARC BEACON HILL, BEACONSFIELD