

Notre vision d'Alma
Changer le monde en réalisant autement le design architectural.

Notre mission
Créer des expériences authentiques en design d'intérieur qui inspirent et transforment l'espace entre architecture, design graphique, communication, urbanisme et ingénierie. Nos occupations sont conçues pour offrir des solutions innovantes et pratiques que les architectes et les aménageurs peuvent exploiter à des fins d'innovation.

NOTES:
- Responsables des lieux de visiter, nous sommes responsables, toutes les mesures sur place avant de commencer tout travail.

ÉMISSION	
N°	Description
1	ÉMISSION POUR SOUMISSION
2	ÉMISSION POUR SOUMISSION, ADDENDA INCLUS

PROJET:
CHALET AU PARC BEACON HILL, BEACONSFIELD


CLIENT:

BEACONSFIELD

INGÉNIEUR-EXPERT-CONSULT:


GEMEL
INGÉNIEURS EN MÉCANIQUE

TITRE OU DESIN:
PLAN DE PLAFOND RÉFLECTI

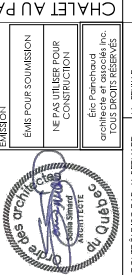

CONTRÔLÉ PAR: Y. BERNARD No FEUILLE
CONÇU PAR: S. SIMARD
RESPONSABLE TECH. C. RONDEAU
DESINÉ PAR: N.D./C.A.
VÉRIFIÉ PAR: S. SIMARD
ÉCHELLE: INDICUÉE
DATE: 2020-04-27

6143-19
A400

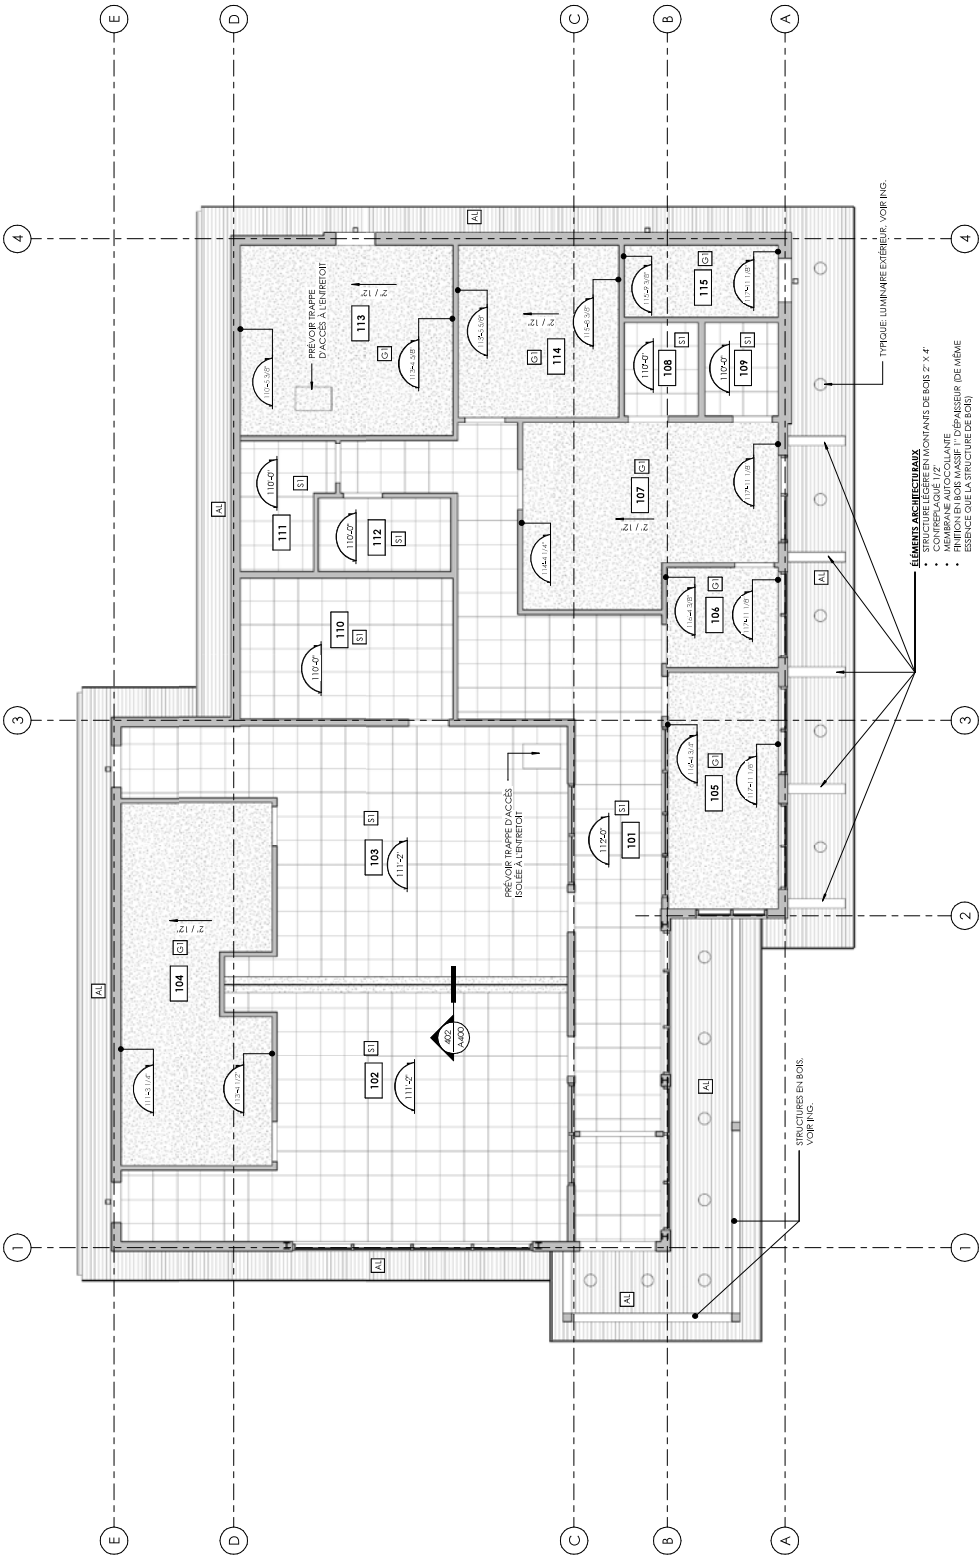

(40) PLAN DE PLAFOND RÉFLECTI
3/16" = 1'-0"