

**NOTE:**

- L'ENTREPRENEUR DOIT AVERIR AU MOINS 48 HEURES À L'AVANCE LES SERVICES D'UTILITES PUBLIQUES POUR FAIRE LOCALISER LEURS INFRASTRUCTURES SOUTERRAINES ET COMMUNIQUER AVEC INFO-EXCAVATION (TEL: 1-800-663-9228).
- LES INFORMATIONS CONTENUES AUX PLANS PROVIENNENT D'UN RELEVÉ TOPOGRAPHIQUE FAIT PAR LE GROUPE BC2 EN DATE DU 2019-07-11. LES POINTS DE RÉFÉRENCE SONT DES CLOUS PK SUR PAVAGE.
  - 1: E = 277986.64 N = 5033411.10 Z = 41.40
  - 2: E = 278035.91 N = 5033432.05 Z = 40.55
  - 3: E = 278078.67 N = 5033440.63 Z = 39.46
- L'ENTREPRENEUR DOIT EFFECTUER DES TRAVAUX DE SOIE À LA LIMITE DES TRAVAUX PROPOSÉS.
- LA LOCALISATION DES CONDUITES EST APPROXIMATIVE ET LES QUANTITÉS SONT INDIQUÉES À TITRE D'INFORMATION. LES QUANTITÉS PEUVENT DONC VARIER EN FONCTION DE L'EMPLACEMENT RÉELLE DES CONDUITES.
- LA LOCALISATION DES BÂTIMENTS EST APPROXIMATIVE.
- TOUS LES ÉLÉMENTS INCLUS DANS LES ZONES INDIQUÉES POUR DÉMANTÈLEMENT DOIVENT ÊTRE DÉPOSÉS HORS SITE (S.I.C.) ET LES SURFACES DOIVENT ÊTRE COMBLÉES ET RAGRÉES DE FAÇON À SE MARIER AVEC LES NIVEAUX DU TERRAIN NATUREL.
- LES ÉLEVATIONS DU NOUVEAU PAVAGE DOIVENT S'AJUSTER AUX ÉLEVATIONS EXISTANTES DU PAVAGE EXISTANT. L'ENTREPRENEUR DOIT EFFECTUER LES RELEVÉS SUPPLÉMENTAIRES AFIN D'ASSURER L'UNIFORMITÉ DES SURFACES DE ROULEMENT.
- LES ÉLEVATIONS DES DESSUS DES REGARDS D'ÉGOUT SUR LA VUE EN PLAN NE SONT DONNÉES QU'À TITRE INDICATIF ET DOIVENT ÊTRE AJUSTÉES AU CHANTIER.
- LE MARQUAGE DE LA CHAUSSEE DOIT ÊTRE FAIT À L'AIDE DE PEINTURE À BASE D'ALKYDE (NORME 10201 DU MTO) OU À BASE DE LATEX (NORME 10204 DU MTO).

Les plans et devis présentés sont la propriété intellectuelle de Gémel inc. Aucune transmission ou reproduction n'est autorisée sans l'autorisation écrite du titulaire du droit d'auteur. Aucun document de type DWG ne sera transmis, sauf entente préalable au contrat.

DA 2020-05-22 POUR SOUMISSION PC SI  
REV DATE EMISSIONS PAR APP



Architecture : **ÉRIC PAINCHAUD ARCHITECTE ET ASSOCIÉS INC.**

Client : **BEACONSFIELD**


Projet : **CONSTRUCTION D'UN CHALET PARC BEACON HILL**

Ingénierie : **GÉMEL**  
INGÉNIERIE ET GESTION DE PROJETS  
www.gemel.ca - info@gemel.ca

VUE EN PLAN TRAVAUX PROJETÉS

Dessiné par : PATRICE CARON, tech. Date orig. : 2019-04-16  
Conçu par : NO. 5043167 Chargé de projet : FREDERIC JEAN, ing.  
Vérifié par : LAURIE FORTIN-MAQUAN, ing. Projet Gémel n° : 31128  
Échelle : NO. 100535 Stéphane Isabel, ing. Project client n° : 19-SP-105  
Discipline : INDIQUEE CIVIL  
Format : A1 Dessin n° : 31128-C03-ROA Nb. pages : 5

**POUR SOUMISSION**  
CES DOCUMENTS NE DOIVENT PAS ÊTRE UTILISÉS À DES FINS DE CONSTRUCTION (OU DE FABRICATION)

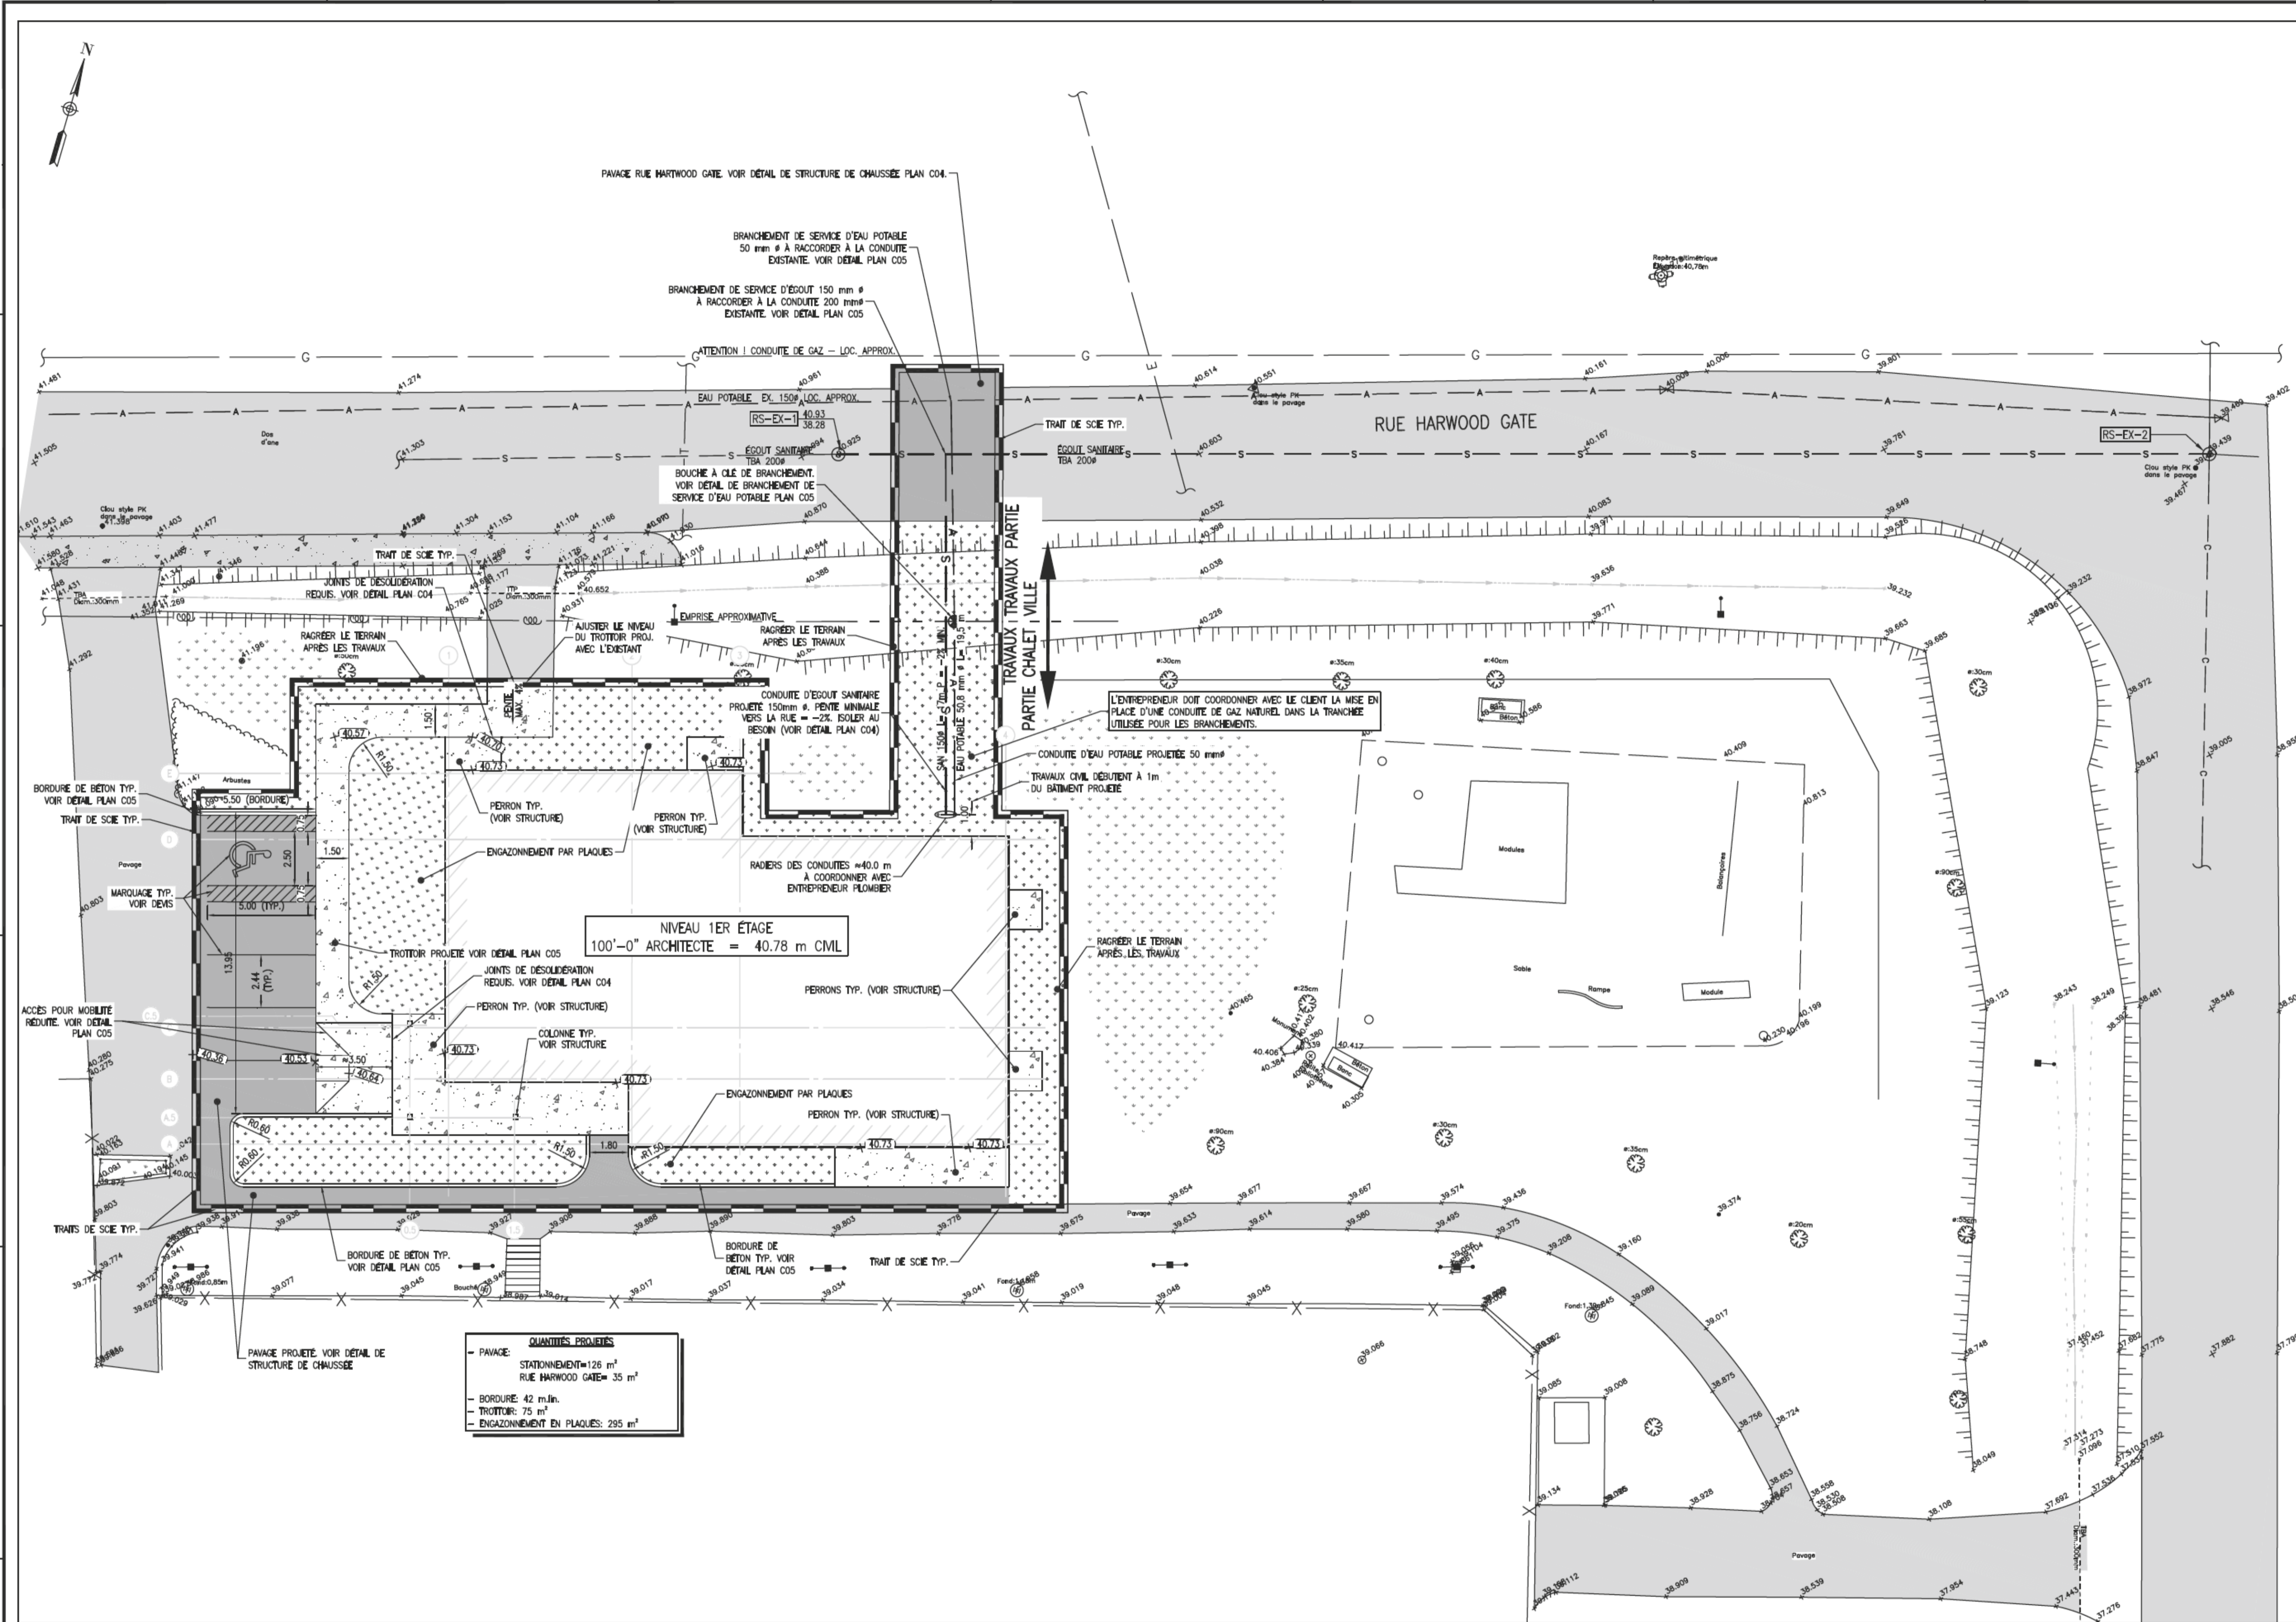

VUE EN PLAN  
ECH. : 1:150

**LÉGENDE**

DESCRIPTION	EXISTANT	PROPOSÉ	DESCRIPTION	EXISTANT	PROPOSÉ	DESCRIPTION	EXISTANT	PROPOSÉ	DESCRIPTION	EXISTANT	PROPOSÉ
REGARD SANITAIRE	(S)	(S)	ÉGOUT SANITAIRE	---	---	BORD DE GRAVIER	---	---	BÂTIMENT	[Hatched]	[Hatched]
REGARD COMBINE	(C)	(C)	ÉGOUT COMBINE	---	---	MUR DE SOUTÈNEMENT	---	---	GAZON	[Dotted]	[Dotted]
REGARD PLUVIAL	(P)	(P)	ÉGOUT PLUVIAL	---	---	GARDE-CORPS	---	---	PAVAGE	[Grid]	[Grid]
PUSARD	(P)	(P)	REFOULEMENT	---	---	GLISSIÈRE DE SÉCURITÉ	---	---	GRAVIER	[Cross-hatched]	[Cross-hatched]
BORNE FONTAINE	(F)	(F)	DRAIN	---	---				ZONE ÉLÉMENTS À DÉMOUR	[Diagonal lines]	[Diagonal lines]
ENTRÉE DE SERVICE	(S)	(S)	EAU POTABLE	---	---						
VANNE D'ARRÊT	(V)	(V)	GAZ	---	---						
TY	(T)	(T)	ELEC. AERIEN	---	---						
			ELEC. SOUTERRAIN	---	---						
			FIBRE OPTIQUE	---	---						