



Fontaine à boire à 3 étages
(voir section S-040)

Abri rigide
(voir section S-040)

BANC BERÇANT

LAC ST-LOUIS/FLEUVE SAINT-LAURENT

Légende:

EXISTANT / A PROTÉGER	PROJETÉ	DESCRIPTION
---		Limite des travaux
↔		Accès au chantier
⊙		Arbre (feuillu et conifère)
	▬	Bancs avec dossier et appui-bras (voir section S-040)
	▬	Table à pique-nique adaptée avec jeu d'échecs (voir section S-040)
	▬	Chaises longues (voir section S-040)
	⊙	Corbeille à rebuts double (voir section S-040)
	▬	Banc berçant (voir section S-040)
	▬	Support à vélo à 7 places (voir section S-040)
	⊙	Bollard lumineux (voir section S-040)
	▬	Dalle de béton coulée en place (voir section S-050)
	▬	Surface en pavé de béton usiné (voir section S-050)
	▬	Surface proposée en gazon naturel en plaque (voir section S-070)
	▬	Lit de plantation pour végétaux (voir section S-070)
	▬	Clôture ornementale (voir section S-060)
	▬	Tonelle ornementale (voir section S-060)
	⊙	Arbre feuillu (voir section S-070)
	⊙	Arbustes et vivaces (voir section S-070)

Consultant:

CONCEPTION PAYSAGE
Architectes paysagistes T : 514-990-4573

No	Description	Date	Par
Révisions			

B.M. Élévation:

Échelle: 1 : 150 Date: 2023-04-12

Dessin: Savhana Lecoro

Responsable du projet: Marie-Ève Duchesne

Approbation: Marie-Ève Duchesne

Titre du projet:
AMÉNAGEMENT DU PARC JAMES ARMSTRONG


Titre du plan:
AMÉNAGEMENT ET SURFAÇAGE

Nom du site:
PARC JAMES-ARMSTRONG

BEACONSFIELD
303 Beaconsfield Boulevard,
Beaconsfield, Québec
H9W 4A7

Plan no: AP-02 No 2

No de soumission: 5

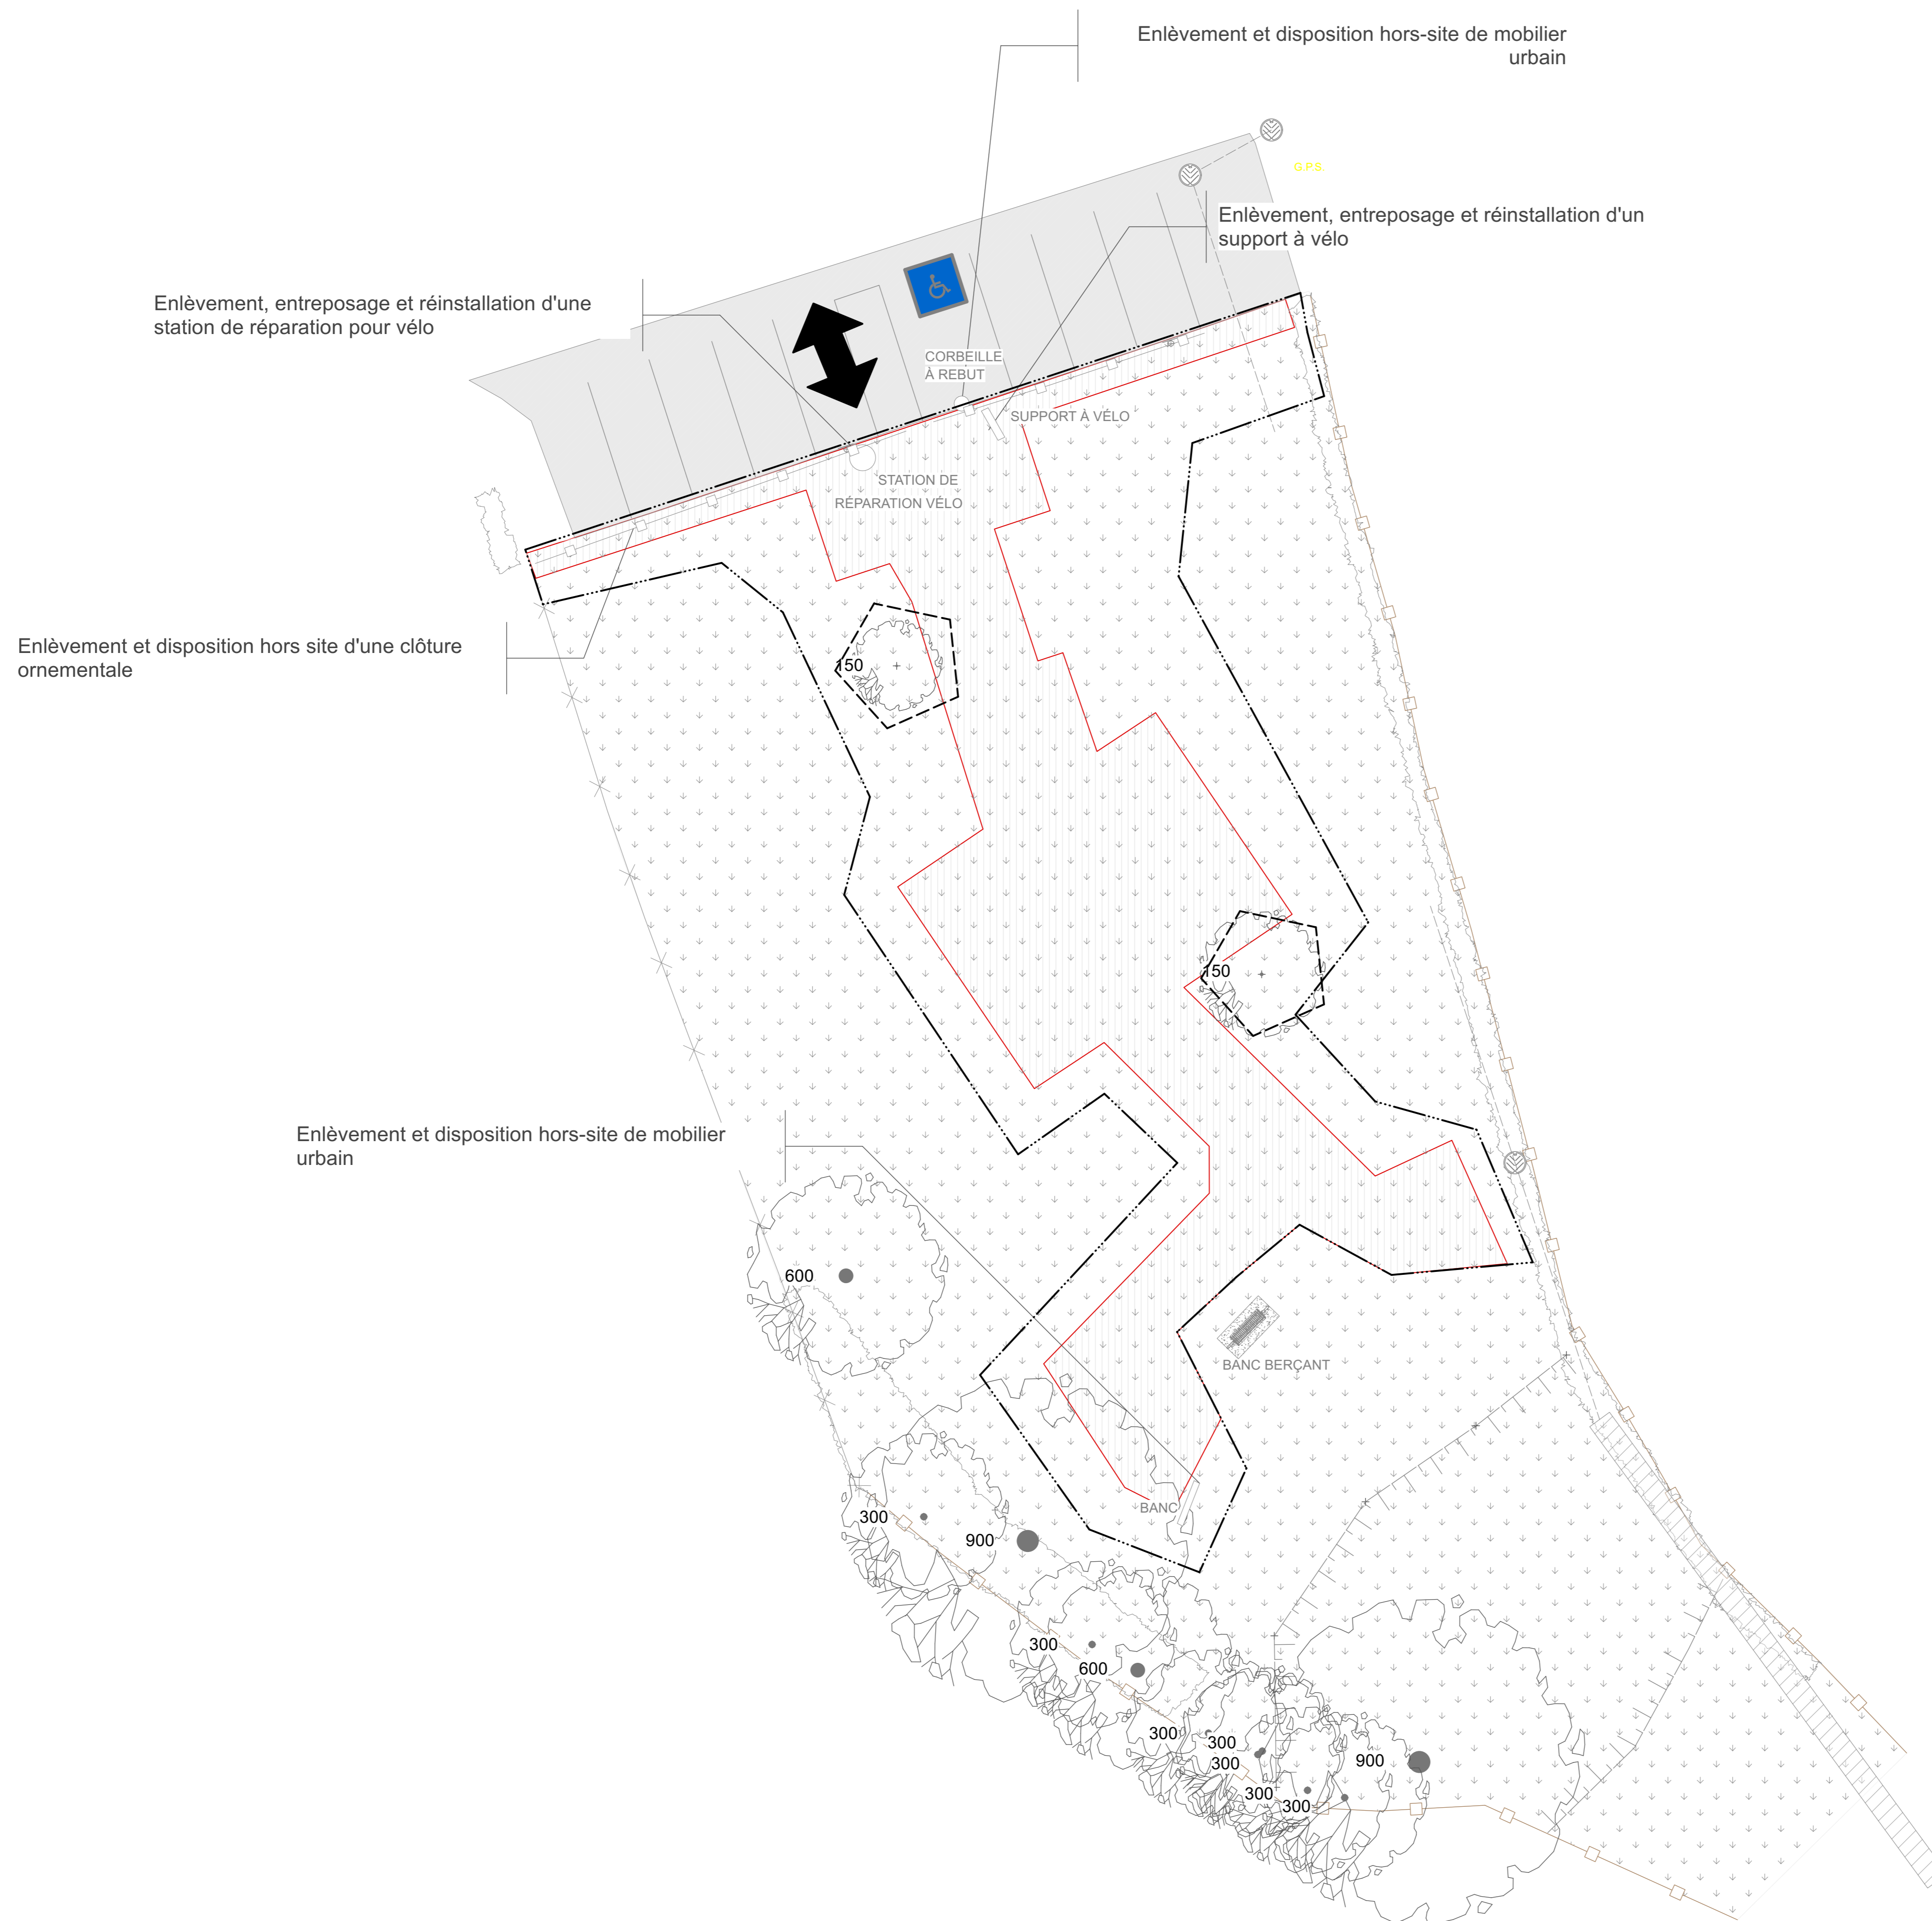

Légende:

EXISTANT / À PROTÉGER	À DÉMOLIR / À BLOQUER	DESCRIPTION
---		Limite de propriété
↔		Accès au chantier
🌳		Arbre (feuillu et conifère)
—		Clôture de bois
—		Clôture ornementale
+		Gazon naturel
□		Dalle de béton
■		Enrobé bitumineux
---		Drain
●		Puisard
▨		Surface d'excavation (nivellement et terrassement)
▭		Ponceau
⊕		Panneau

Consultant:

CONCEPTION PAYSAGE
Architectes paysagistes
T : 514-990-4573

No	Description	Date	Par
Révisions			

B.M. Élévation:

Échelle: 1 : 150 Date: 2023-04-12

Dessin: Savhana Lecoro

Responsable du projet: Marie-Ève Duchesne

Approbation: Marie-Ève Duchesne

Titre du projet:
AMÉNAGEMENT DU PARC JAMES ARMSTRONG

Titre du plan:
CONDITIONS EXISTANTES ET DÉMOLITION

Nom du site:
PARC JAMES-ARMSTRONG



Plan no: AP-01 No 1

No de soumission: 5

LAC ST-LOUIS/FLEUVE SAINT-LAURENT